


BŪVES 1 STĀVA PLĀNA SHĒMA

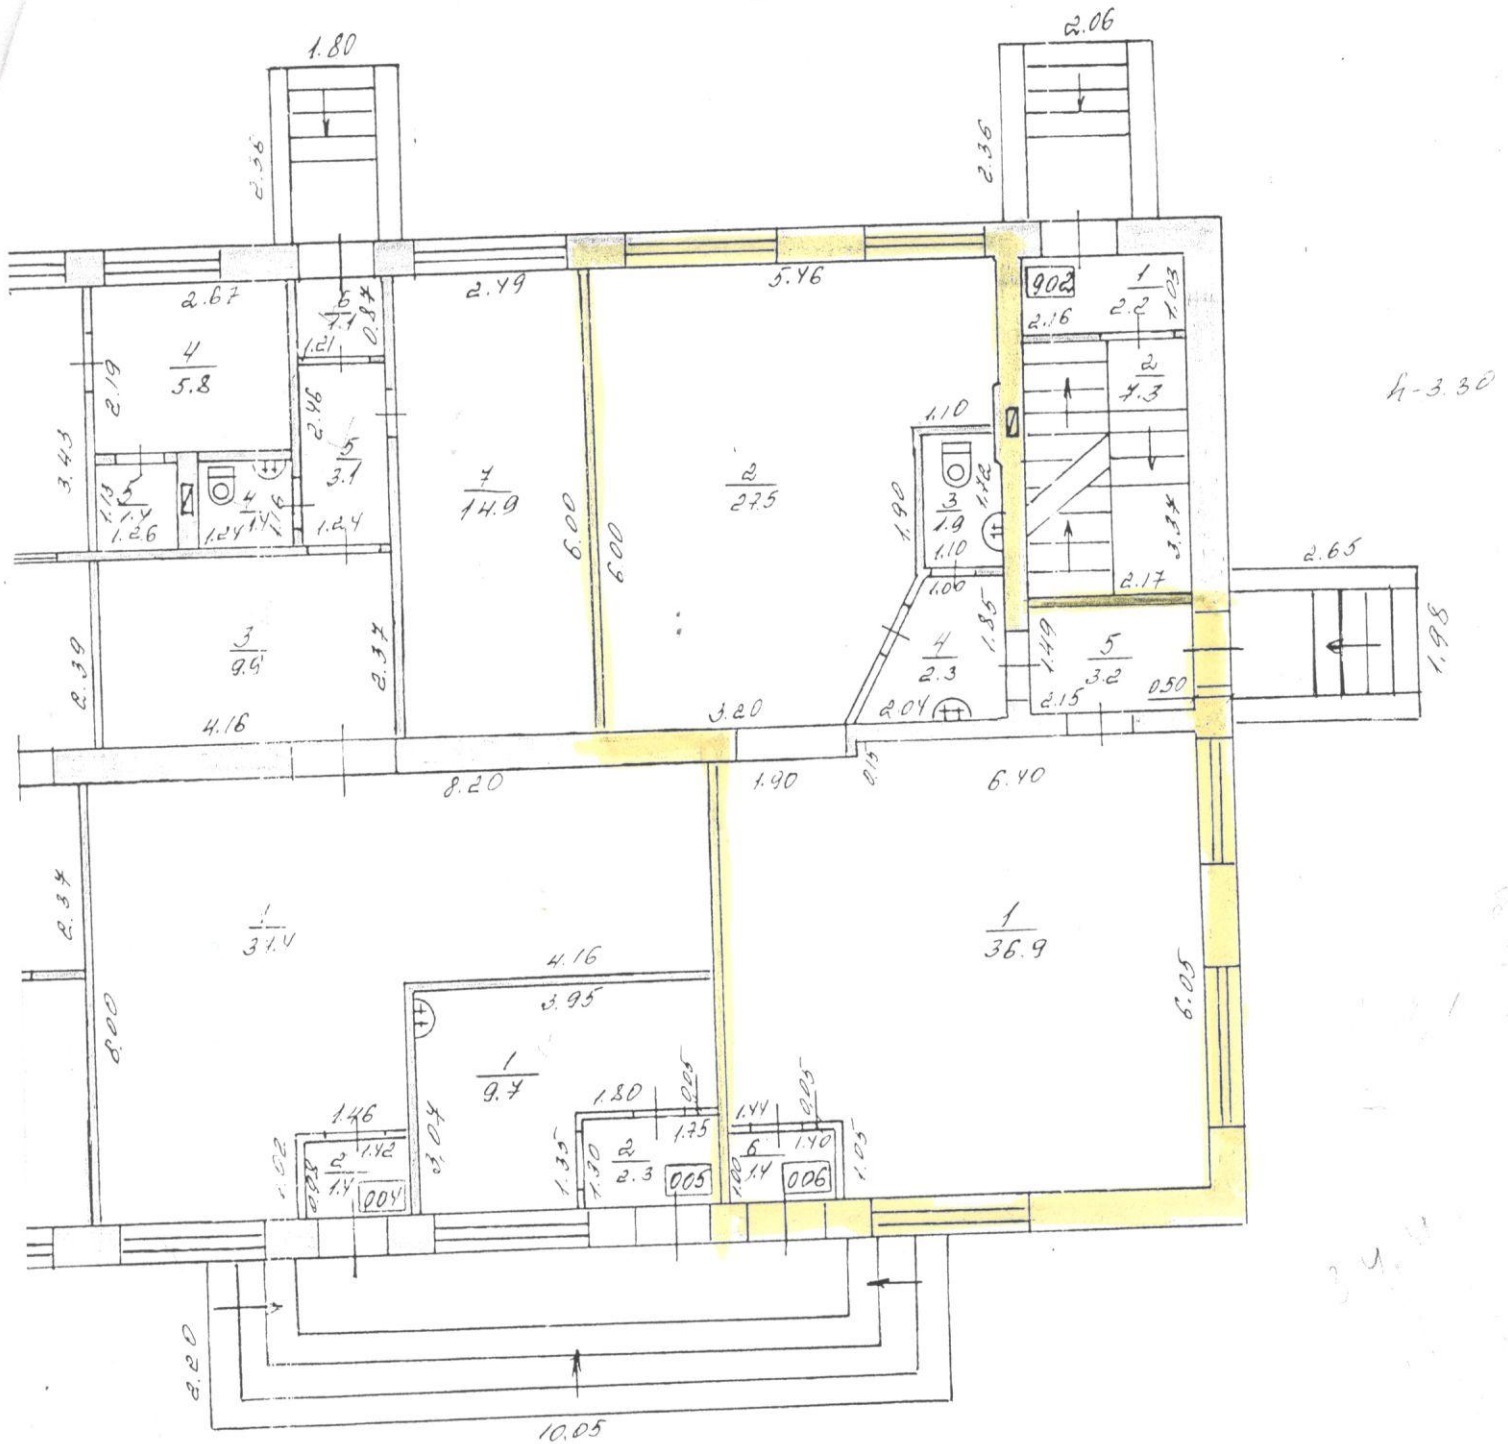

[Handwritten signature]

[Handwritten signature]

Būves kadastra apzīmējums: 0500, 005, 1824, 001