



BŪVES 1 STAVA

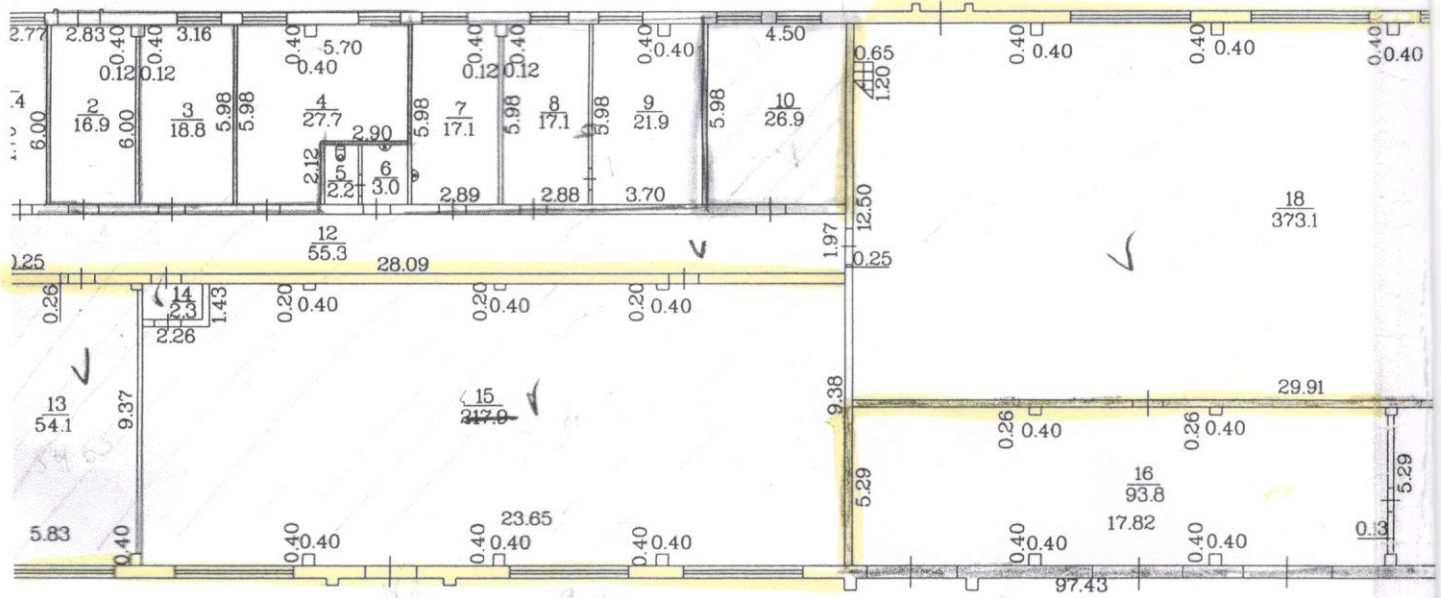

Mērogs 1:250

Būves kadastra apzīmējums

h=3.30
h=8.90

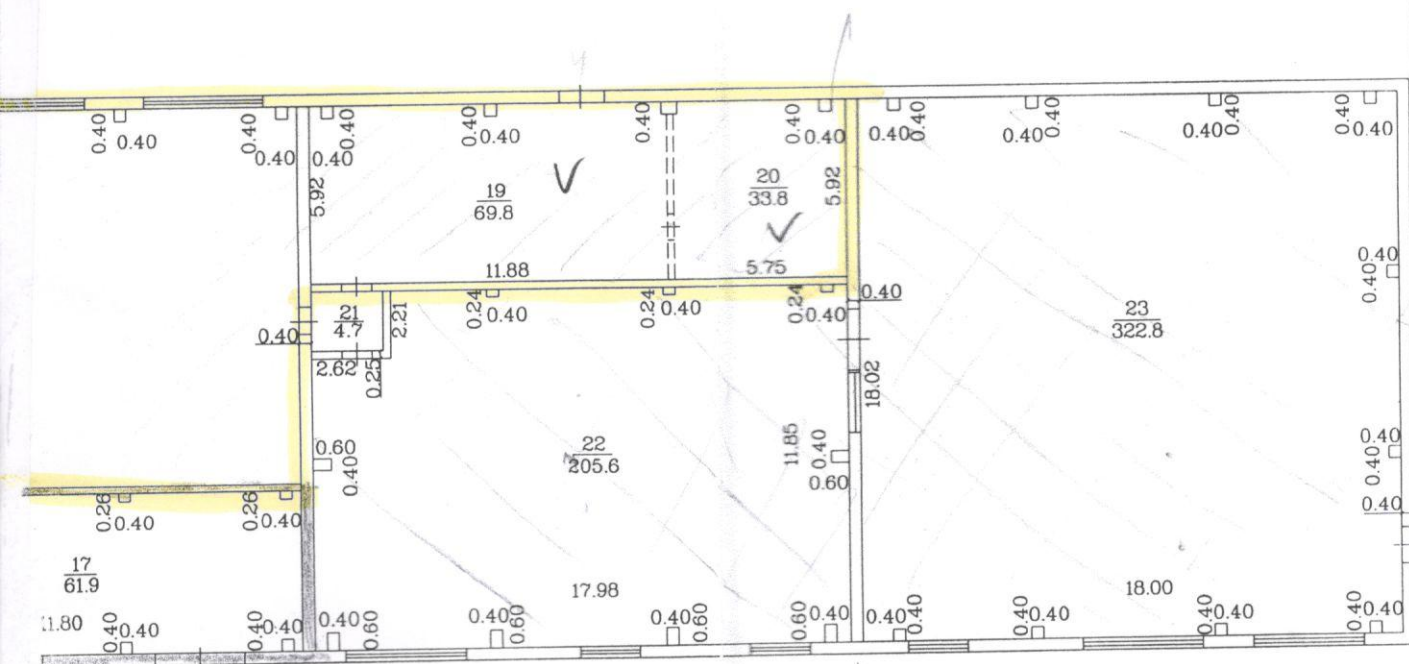

P-30