


BŪVES 2. STĀVA PLĀNS SH

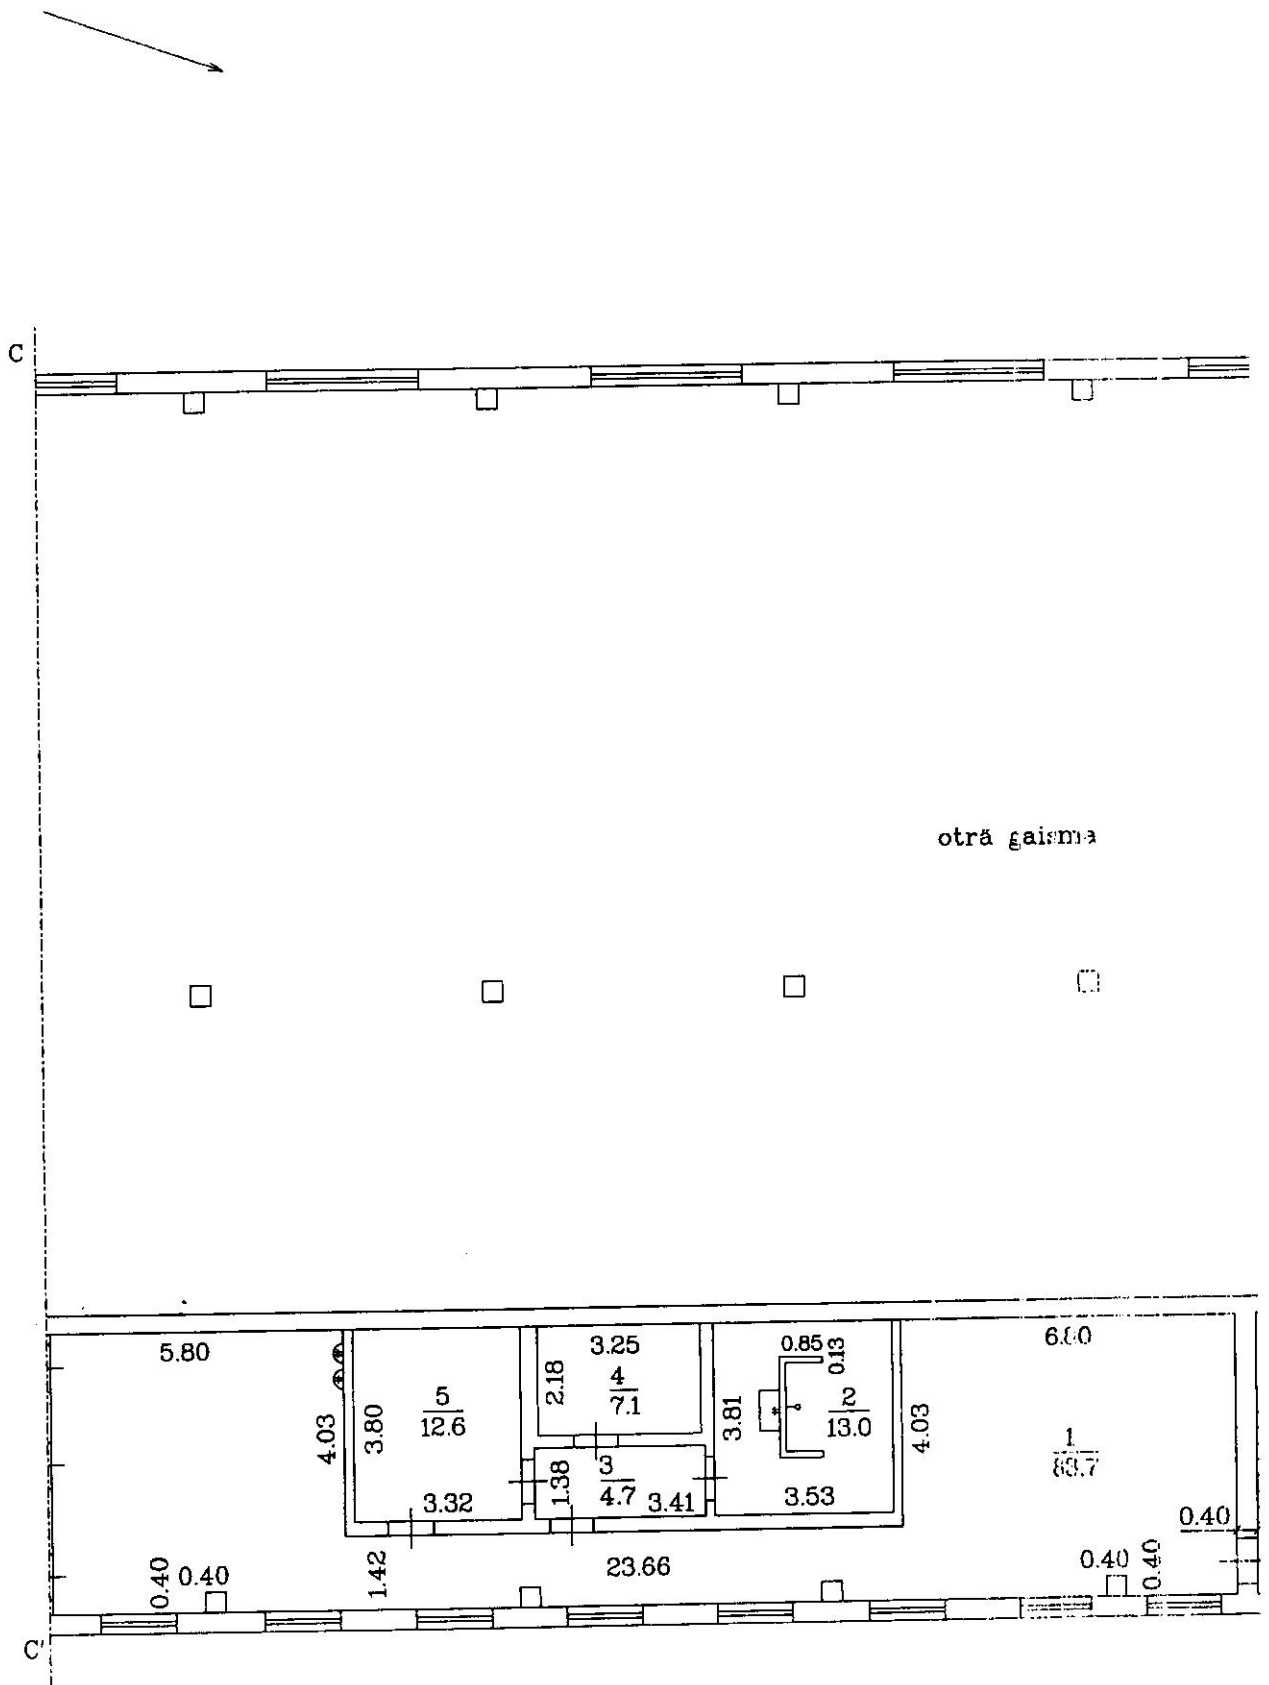

Mērogs 1:150

Būves kadastra apzīmējums 0500 / C