


h = 3.22

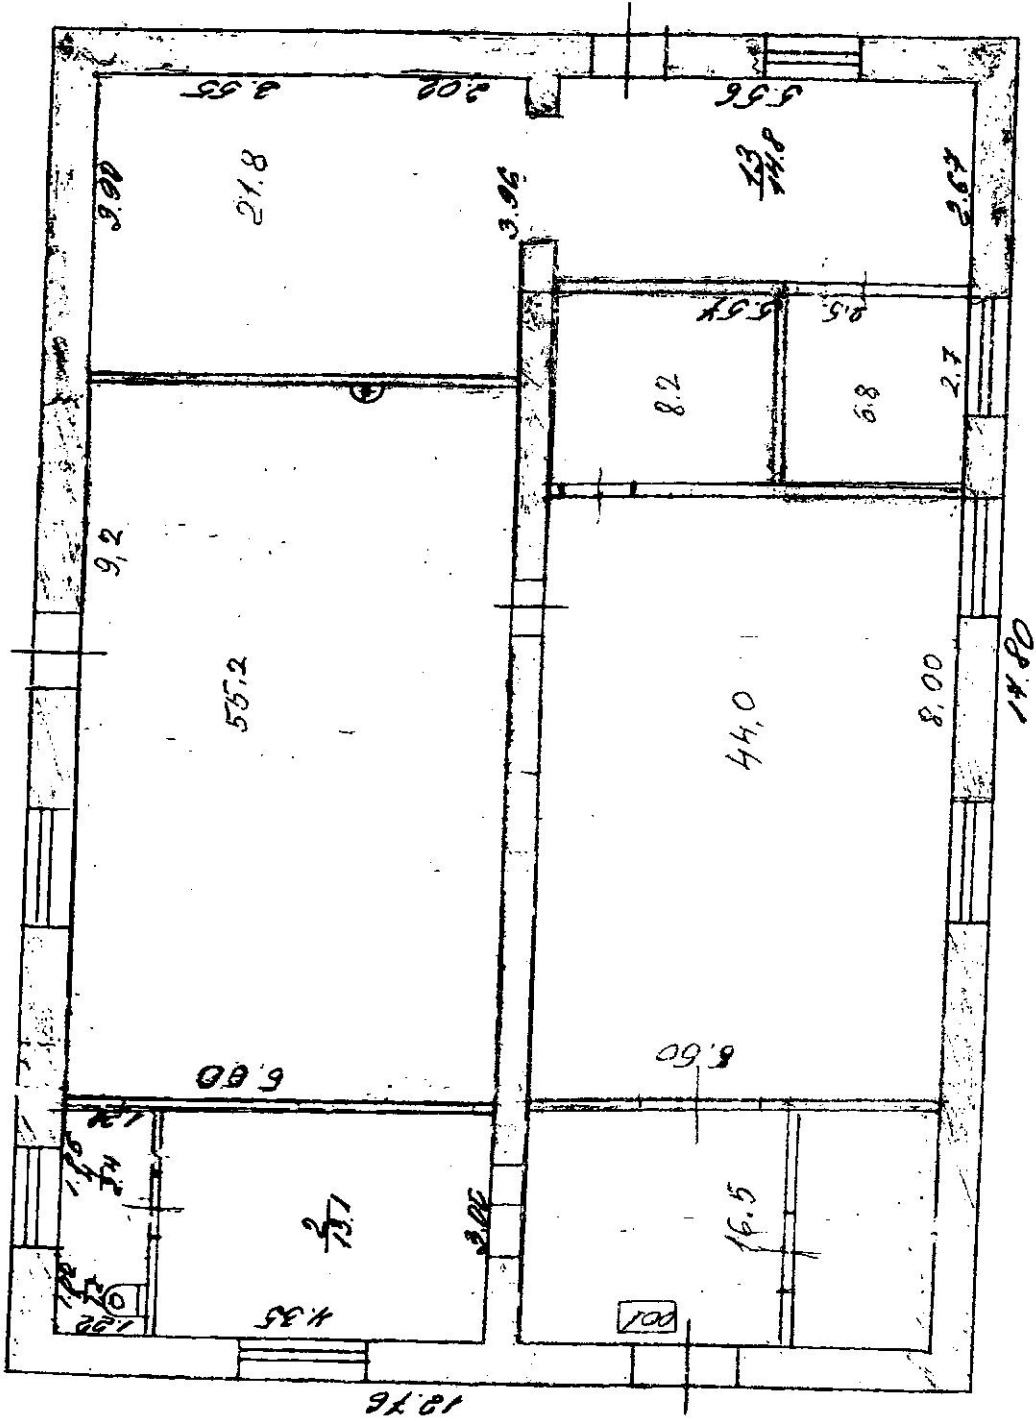

Būvniecības kadastra apzīmējums: 0500 001 4811 003