


n=3.22

Pielikums Nr1

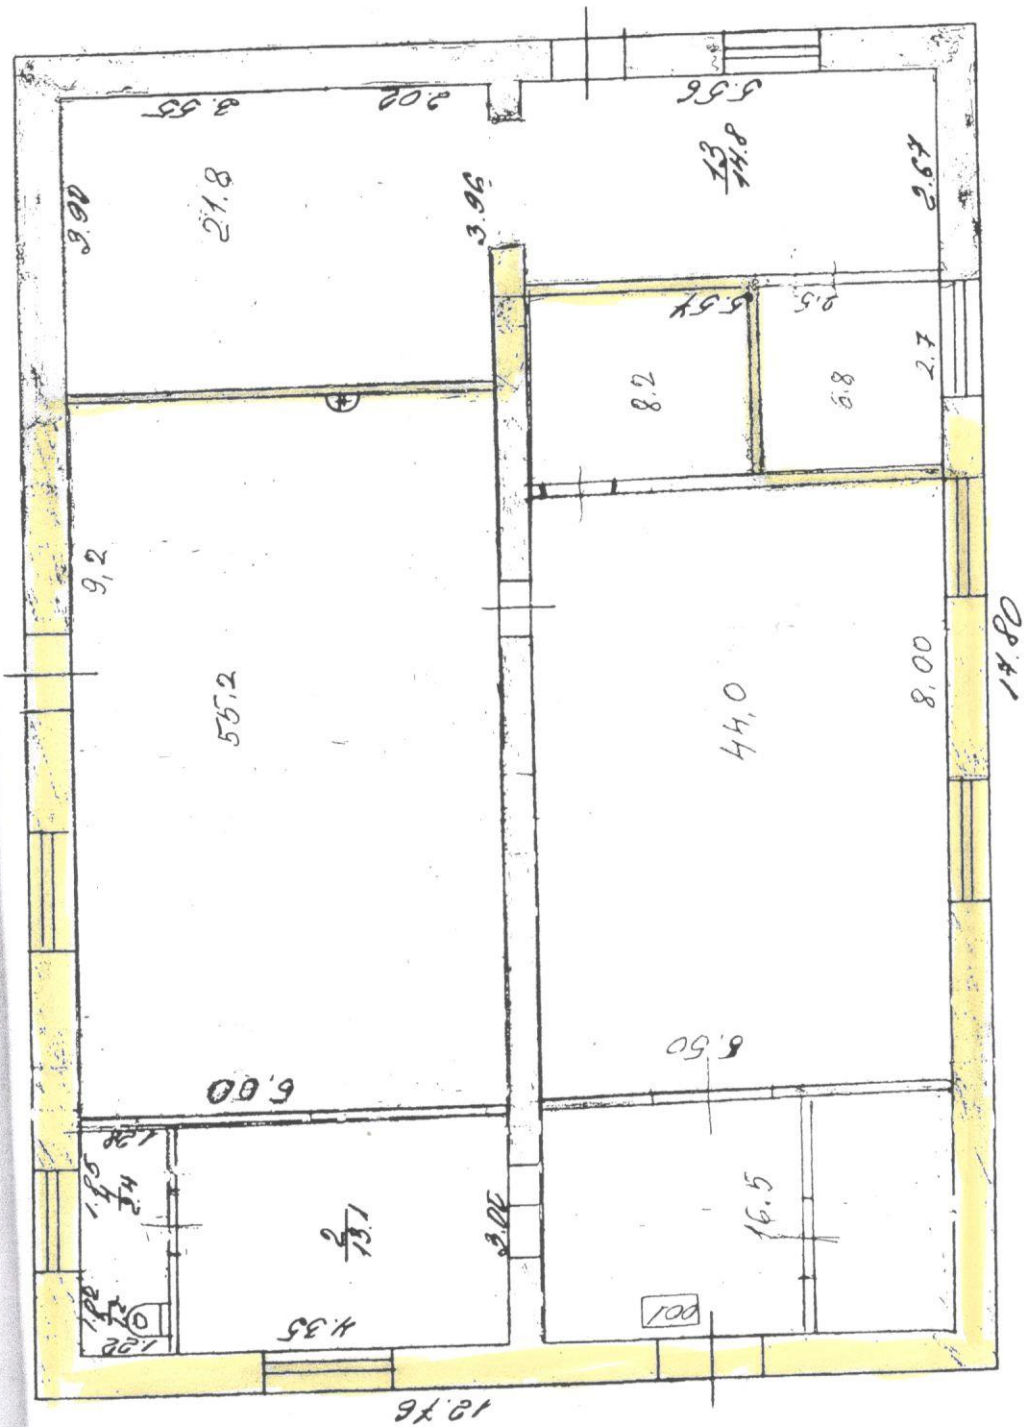

Būves kadastra apzīmējums: 25001 001 4814 003