


BŪVES _1_ STĀVA PLĀNA SHĒMA

Višņa 21c

Pelīkams N1

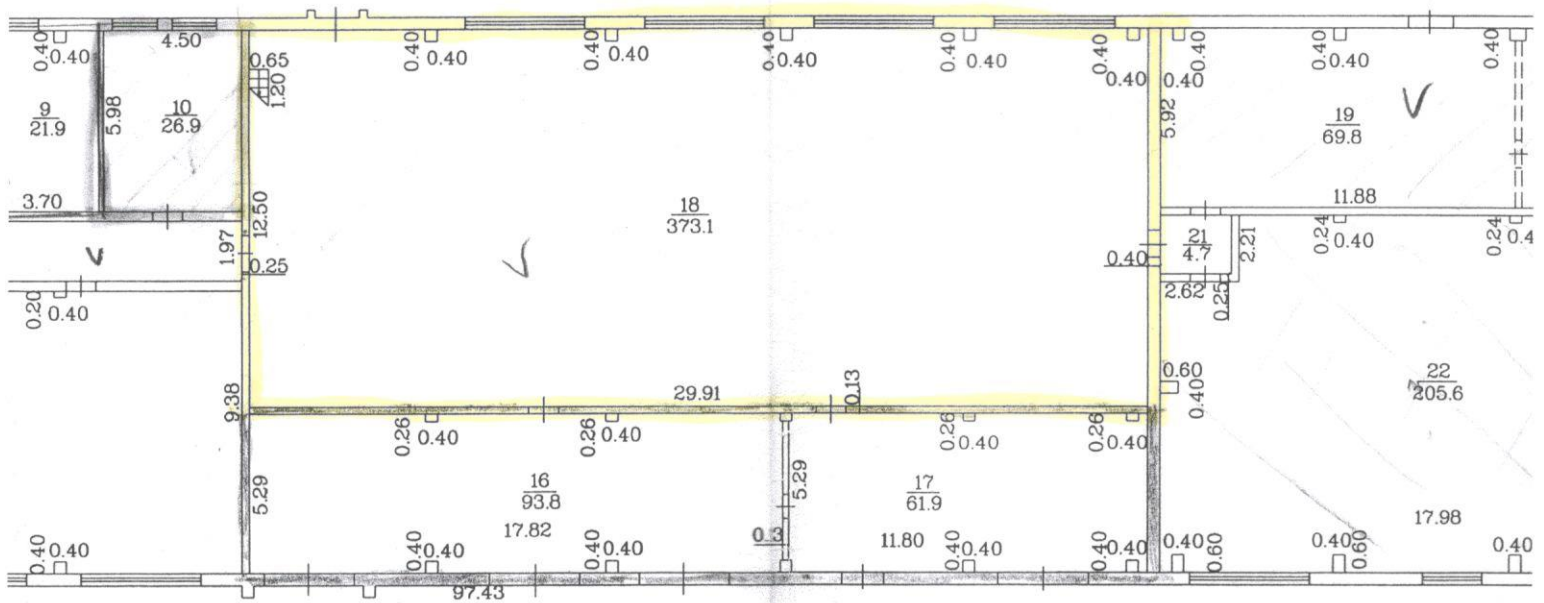

Mērogs 1:250

Būves kadastra apzīmējums 0500 / 007 / 1601 / 032