


APKURES IEKĀRTU PRINCIPĀLĀ TEHNOĻIŠKĀ SHĒMA

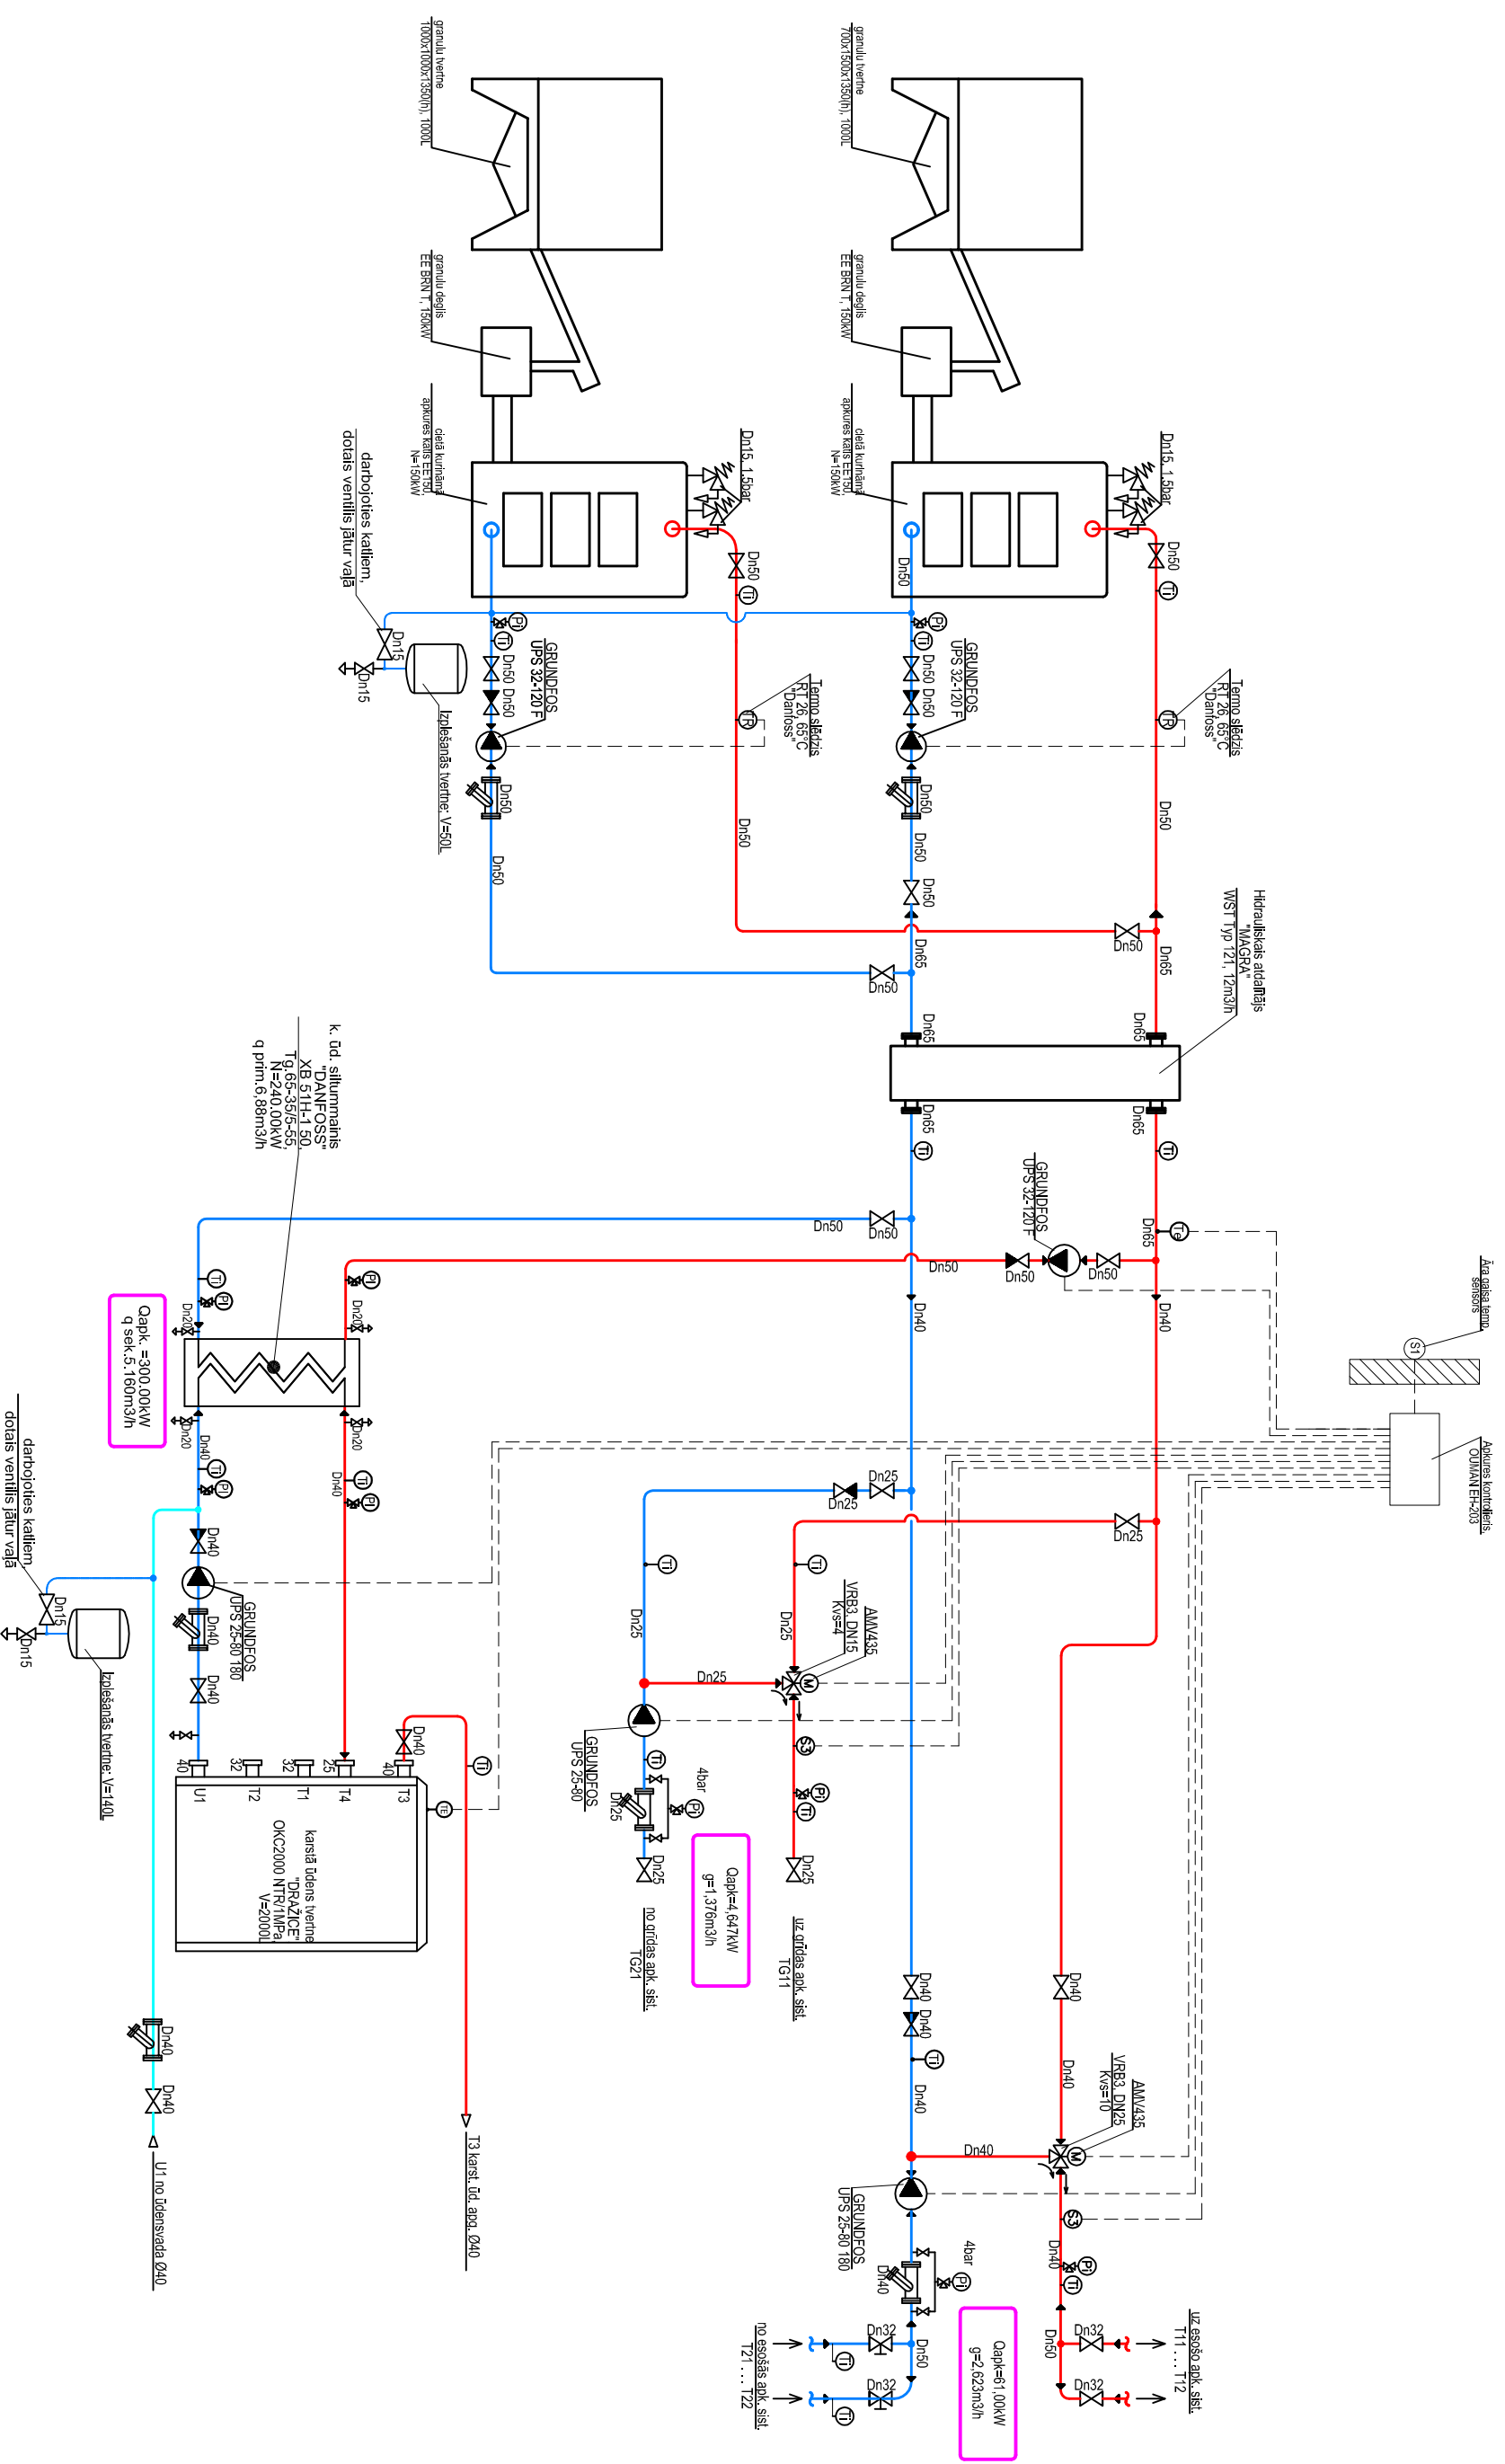

Piezīmes:

Caurulvados un sadalošos mezgļus izolēt ar akmens vates čaulām, kas pārklātas ar foliju, Izolācijas biezums 40mm.

SIA EDOS-M
Būvkomersanta reģ.Nr. 7173-R

Pasūtītājs: PAŠVALDĪBAS SIA "SADZĪVES PAKALPOJUMU KOMBINĀTS",
Reģ. Nr. 41503002428, Višķu iela 21 k, Daugavpils, LV-5410

Objekts: "Pils ēkas rekonstrukcija-katlu telpas ierīkošana Sēlijas ielā 18, Daugavpilī"

Proj. Vad.	N. Kozlova	11.12	APKURES IEKĀRTU PRINCIPĀLĀ TEHNOĻIŠKĀ SHĒMA	Stadija	Marka
Izstrādāja.	E. Kairiņš	11.12			