



FASĀDE A - E
M 1:100

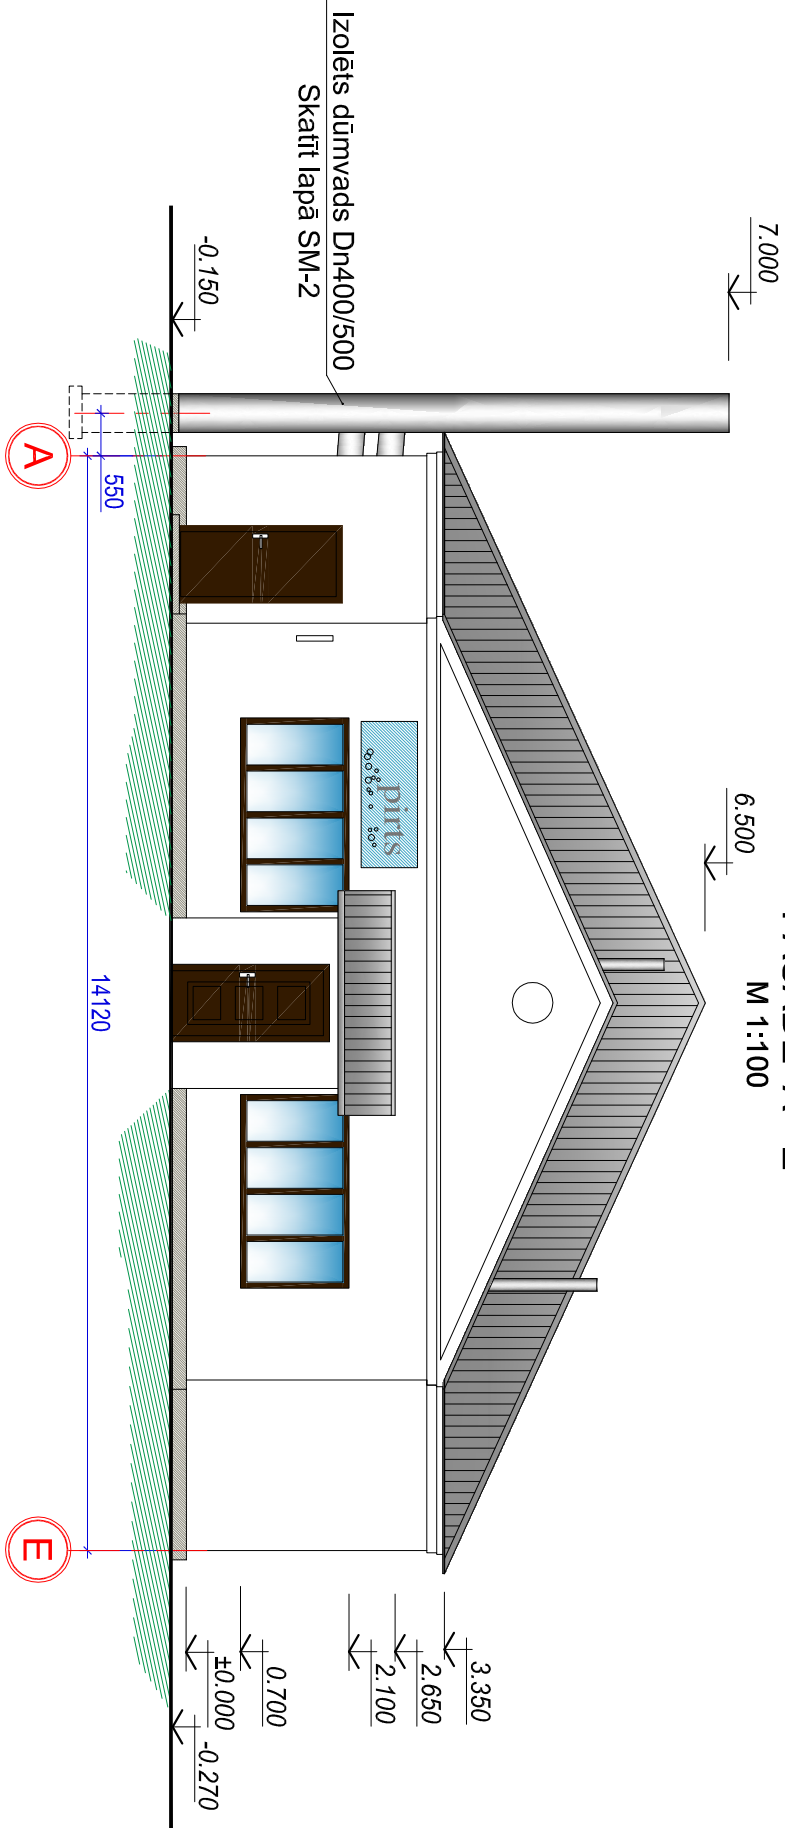

KRĀSU TONI - CAPAROLCOLOR katalogs

- Ārsienas apdare- dekoratīvas apmetums, krāsojums
- fasādes silīkāt. kr. t. Nr.-Basalt 18
- Cokols - Basalt 14

FASĀDE 1 - 5
M 1:100

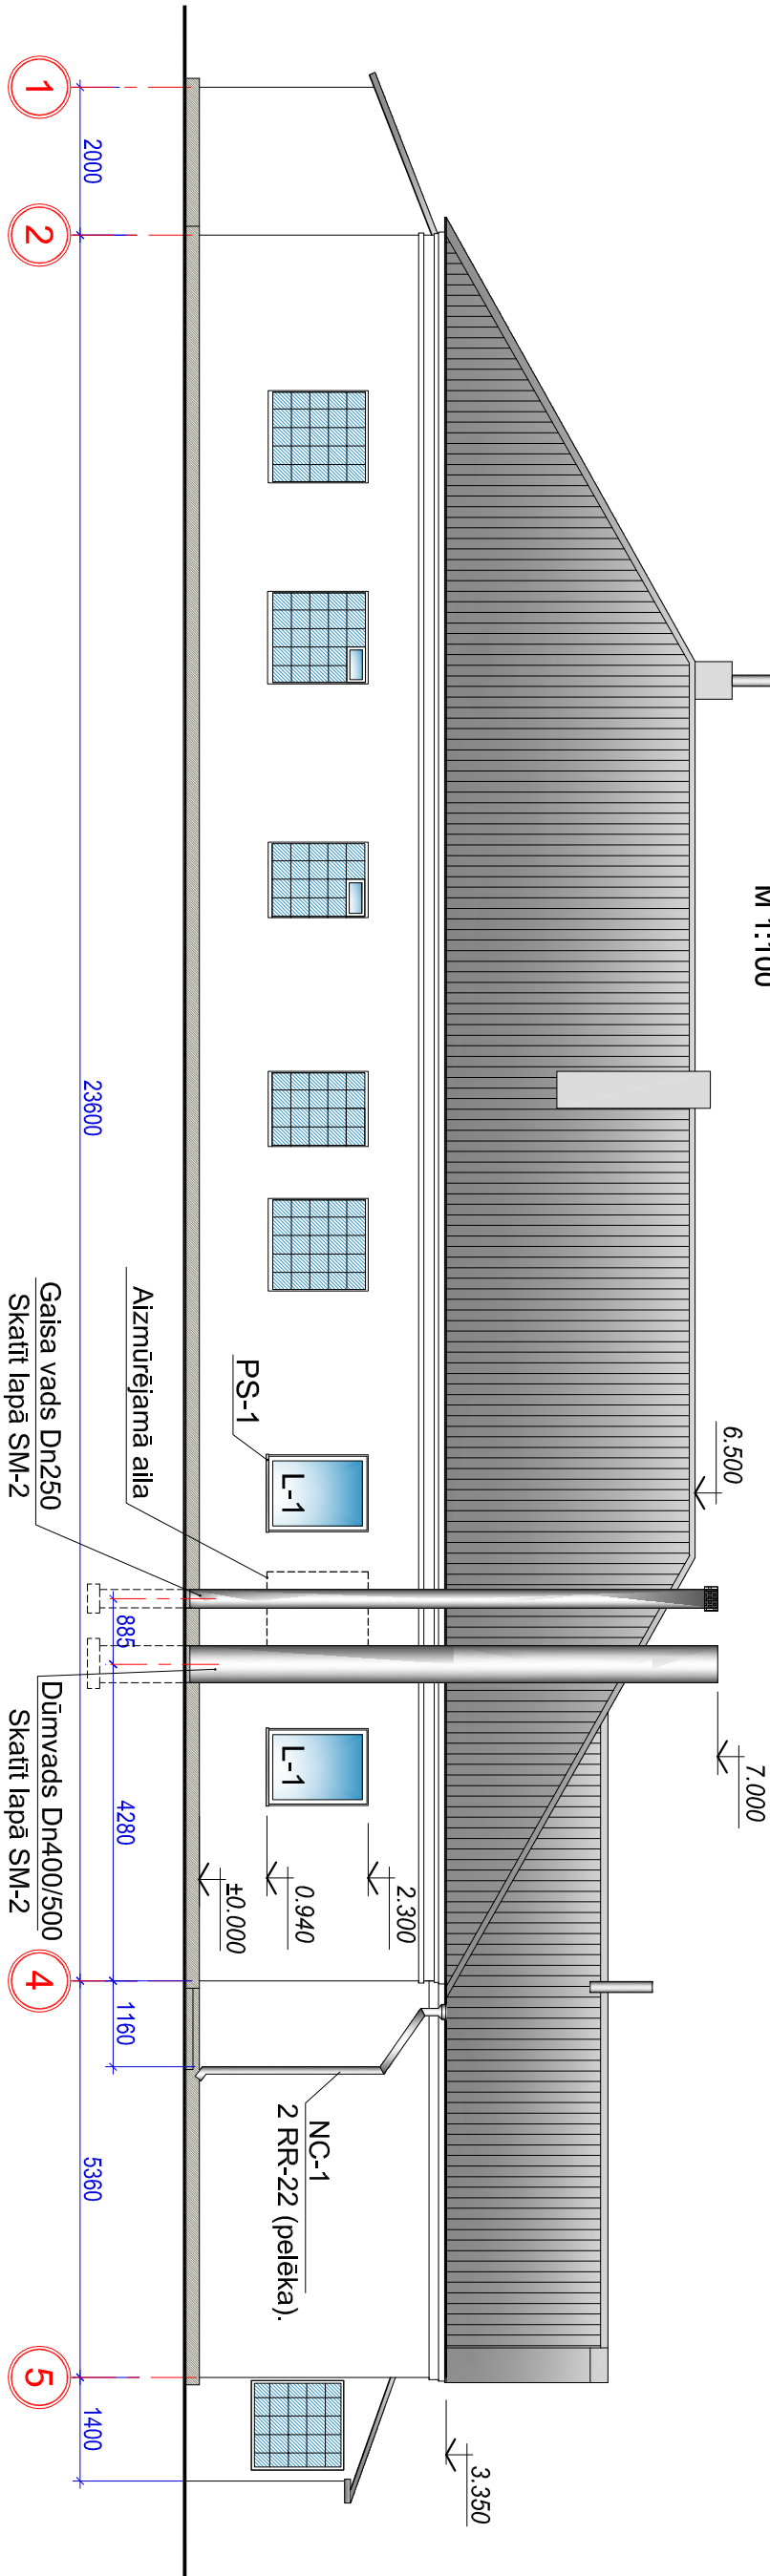

Piezīmes:

- Izmēri doti milimetros, augstuma atzīmes - metros.
- Par ±0.000 atzīmi pieņemts esoša ēkas cokola līmenis.
- Logu un durvju specifikāciju skatīt lapā AR-4.
- Visus izmērus precizēt uz vietas.

SIA EDOS-M				Pasūtītājs: PAŠVALDĪBAS SIA "SADZĪVES PAKALPOJUMU KOMBINĀTS",			
Būvkomersanta reģ.Nr. 7173-R				Reģ. Nr. 41503002428, Višķu iela 21 k, Daugavpils, LV-5410			
Proj. vad. N.Kozlova				Objekts: Pirts ēkas rekonstrukcija - katlu telpas ierīkošana Sēlijas ielā 18, Daugavpilī.			
Arhitekts L.Buročkina				FASĀDES A-E, 1-5.			
10.2012.				Stadija			
10.2012.				TP			
M1:100				AR-2			
M1:100				Reģ.Nr.			