


# 1. STĀVA PLĀNS

M 1:100

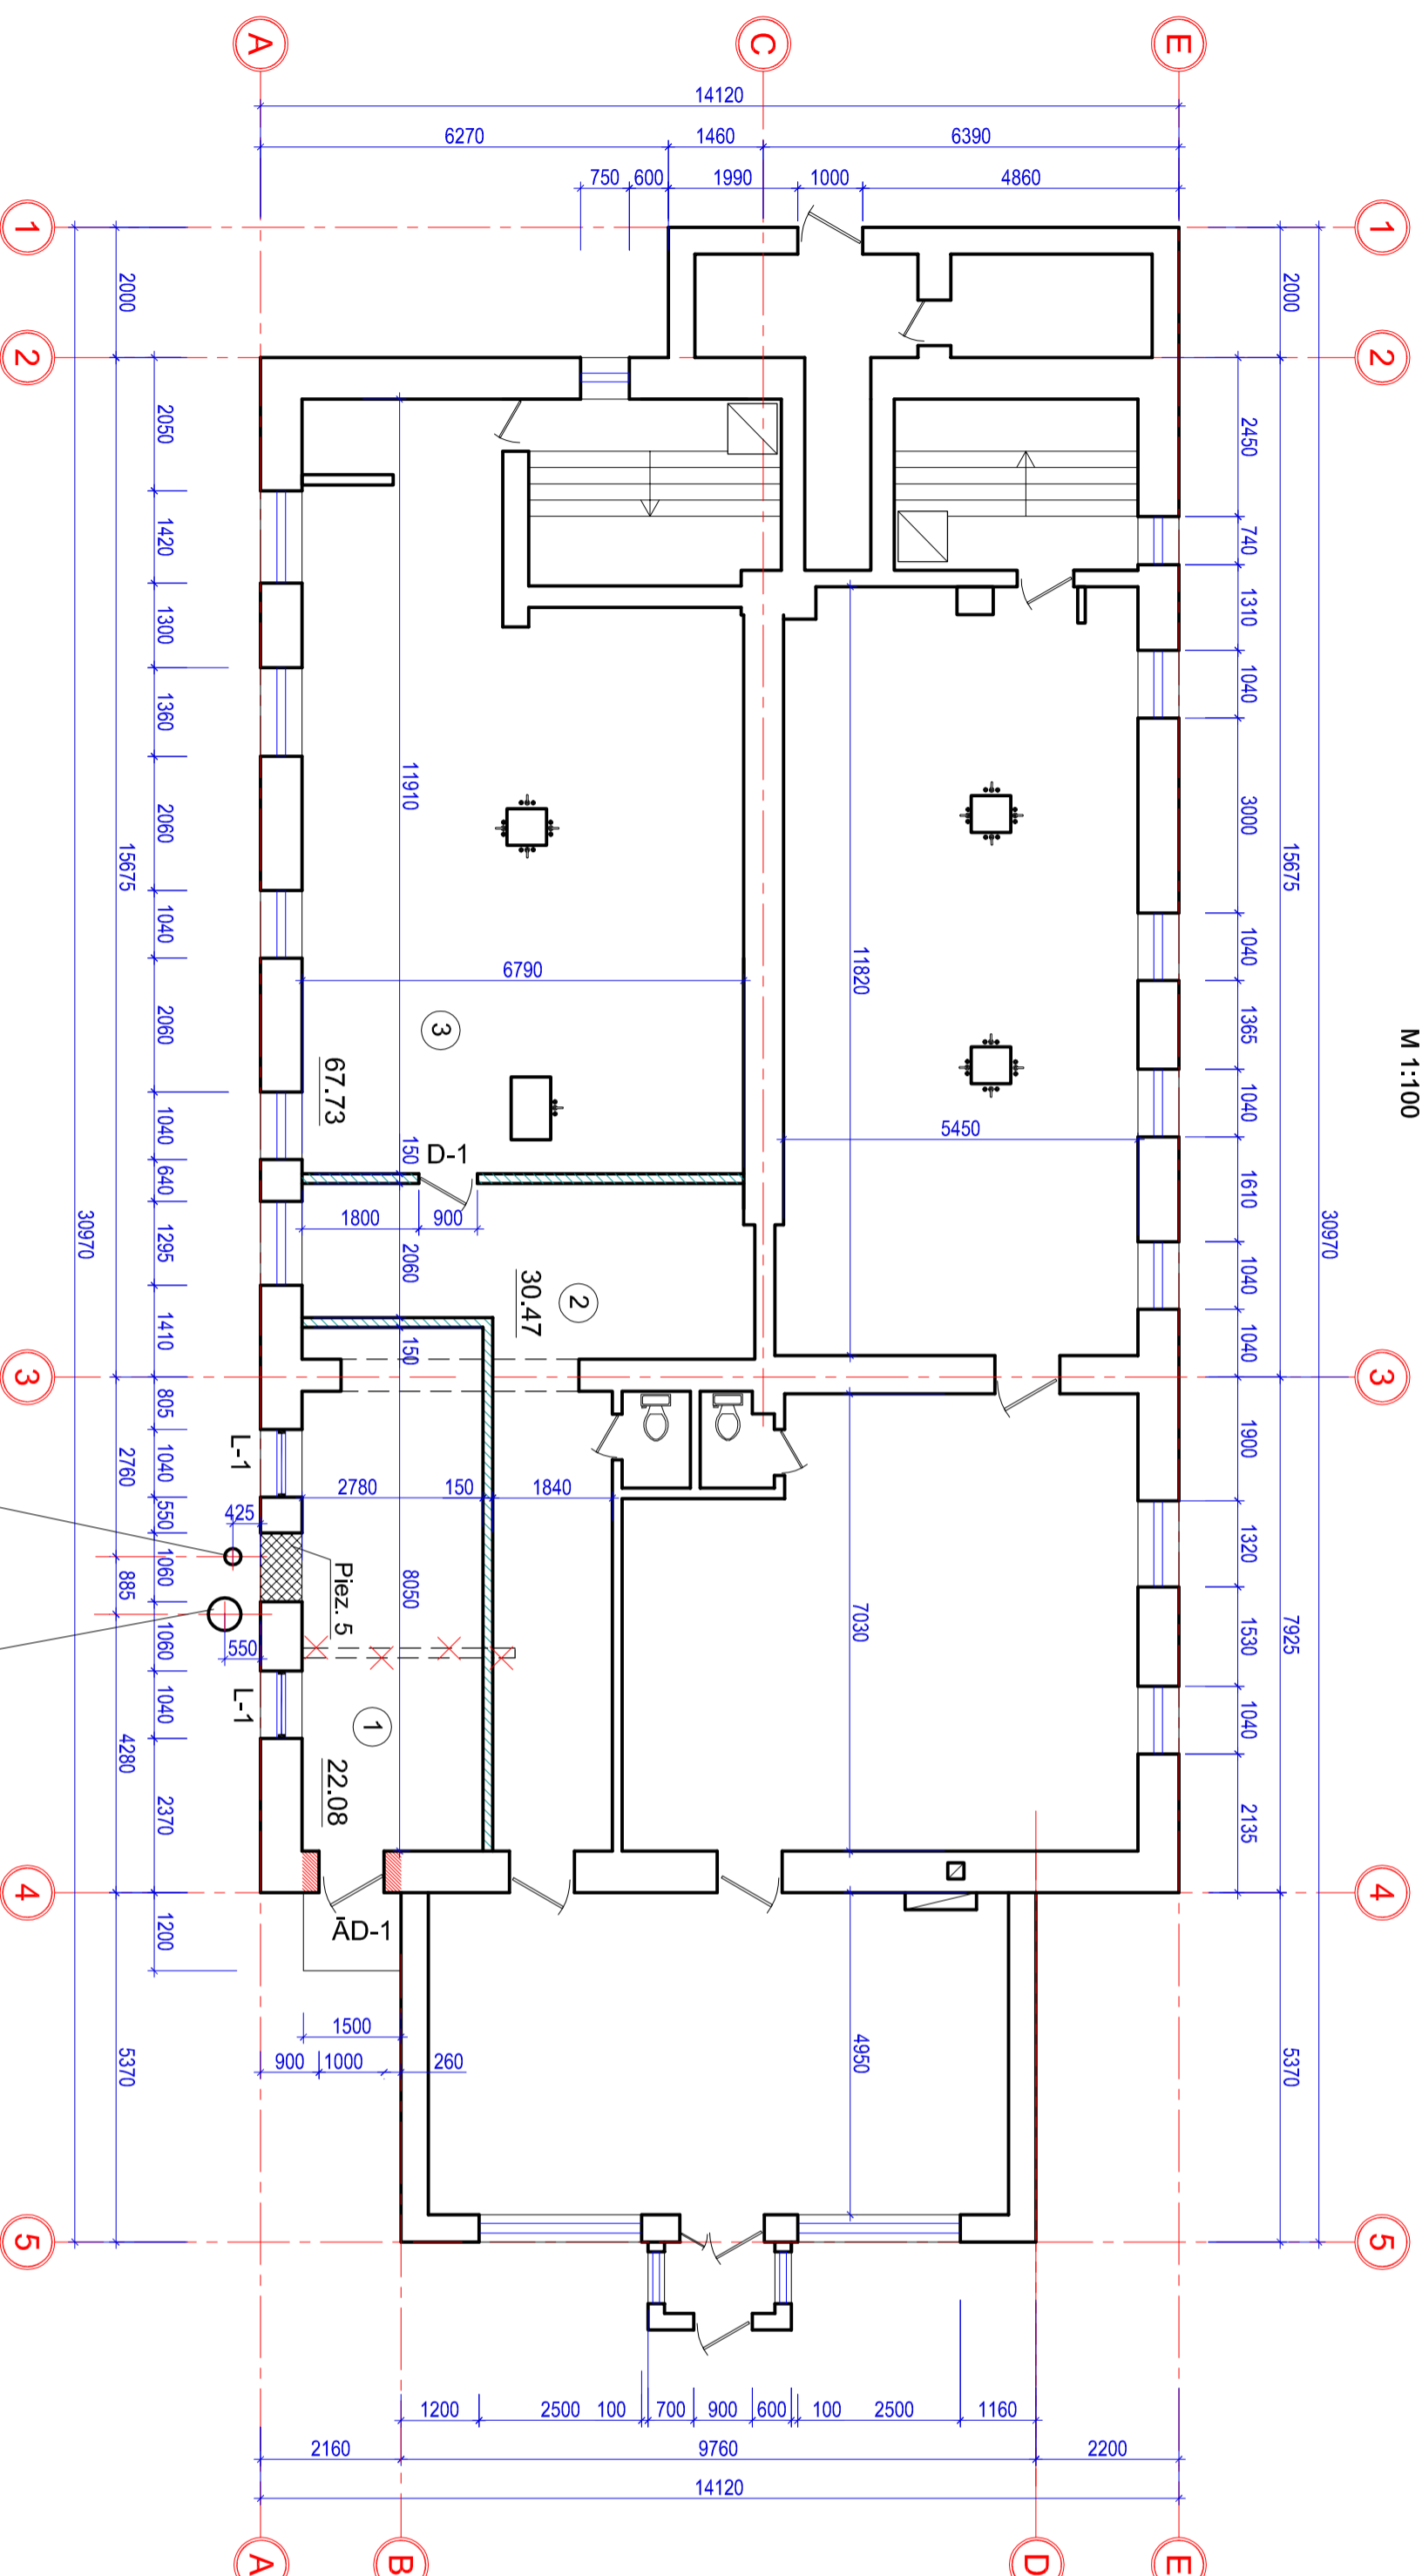


APDARES DARBU TABULA

Nr. p.k.	NOSAUKUMS	PLATĪBA, m <sup>2</sup>	GRĪDAS TIPIJS	SIENAS, m <sup>2</sup>	GRĪESTI, m <sup>2</sup>
1.	KATLU TELPA	22.8	KERAMIKAS FLĪZES	64.8	22.8

# TEĻPU EKSPĻIKĀCIJA

Nr.	Nosaukums	Platība, m <sup>2</sup>
1	KATLU TELPA	22.08
2	GARDEROBE	30.47
3	PIRTS	67.73
KOPĀ:		120.28

## NOSACĪTIE APZĪMĒJUMI :

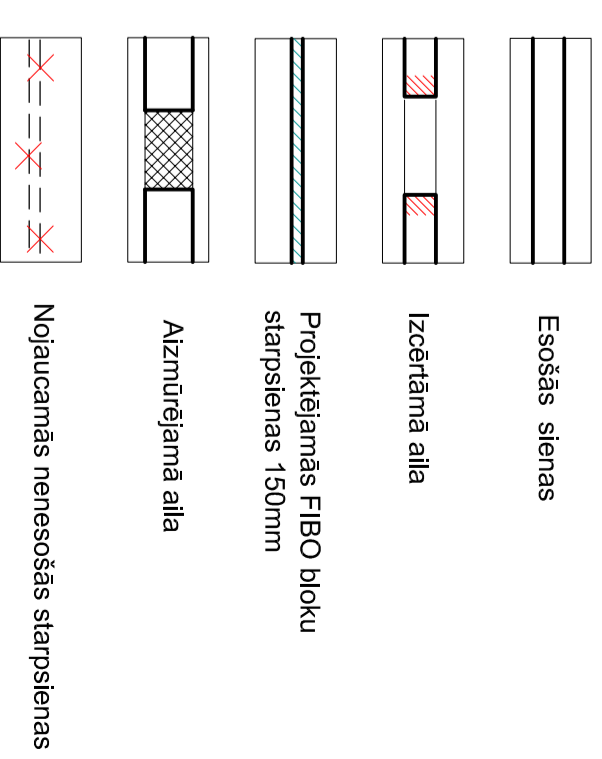

## Piezīmes:

1. Izmēri doti milimetros, augstuma atzīmes - metros.
2. Par ±0,000 atzīmi pieņemts esoša ēkas cokola līmenis.
3. Logu un durvju specifikāciju skatīt lapā AR-4.
4. Visus izmērus precīzēti uz vietas.
5. Atļu aizpildīt atbilstoši esošās sienas konstrukcijai, V=1m.<sup>3</sup>

<b>SIA EDOS-M</b> Būvkomersanta reģ.Nr. 7173-R		Pasūtītājs: PĀŠVALDĪBAS SIA "SADZĪVES PAKALPOJUMU KOMBINĀTS", Reģ. Nr. 41503002428, Višķu iela 21 k, Daugavpils, LV-5410	
Proj. vad.	N.Kozlova	10.2012	1. STĀVA PLĀNS
Arhitekts	L.Buročkina	10.2012	
		M1:100	Reģ.Nr.
			Stadija
			Marka
			TP
			AR-1