


BŪVES 1 STĀVA PLĀNA SHĒMA

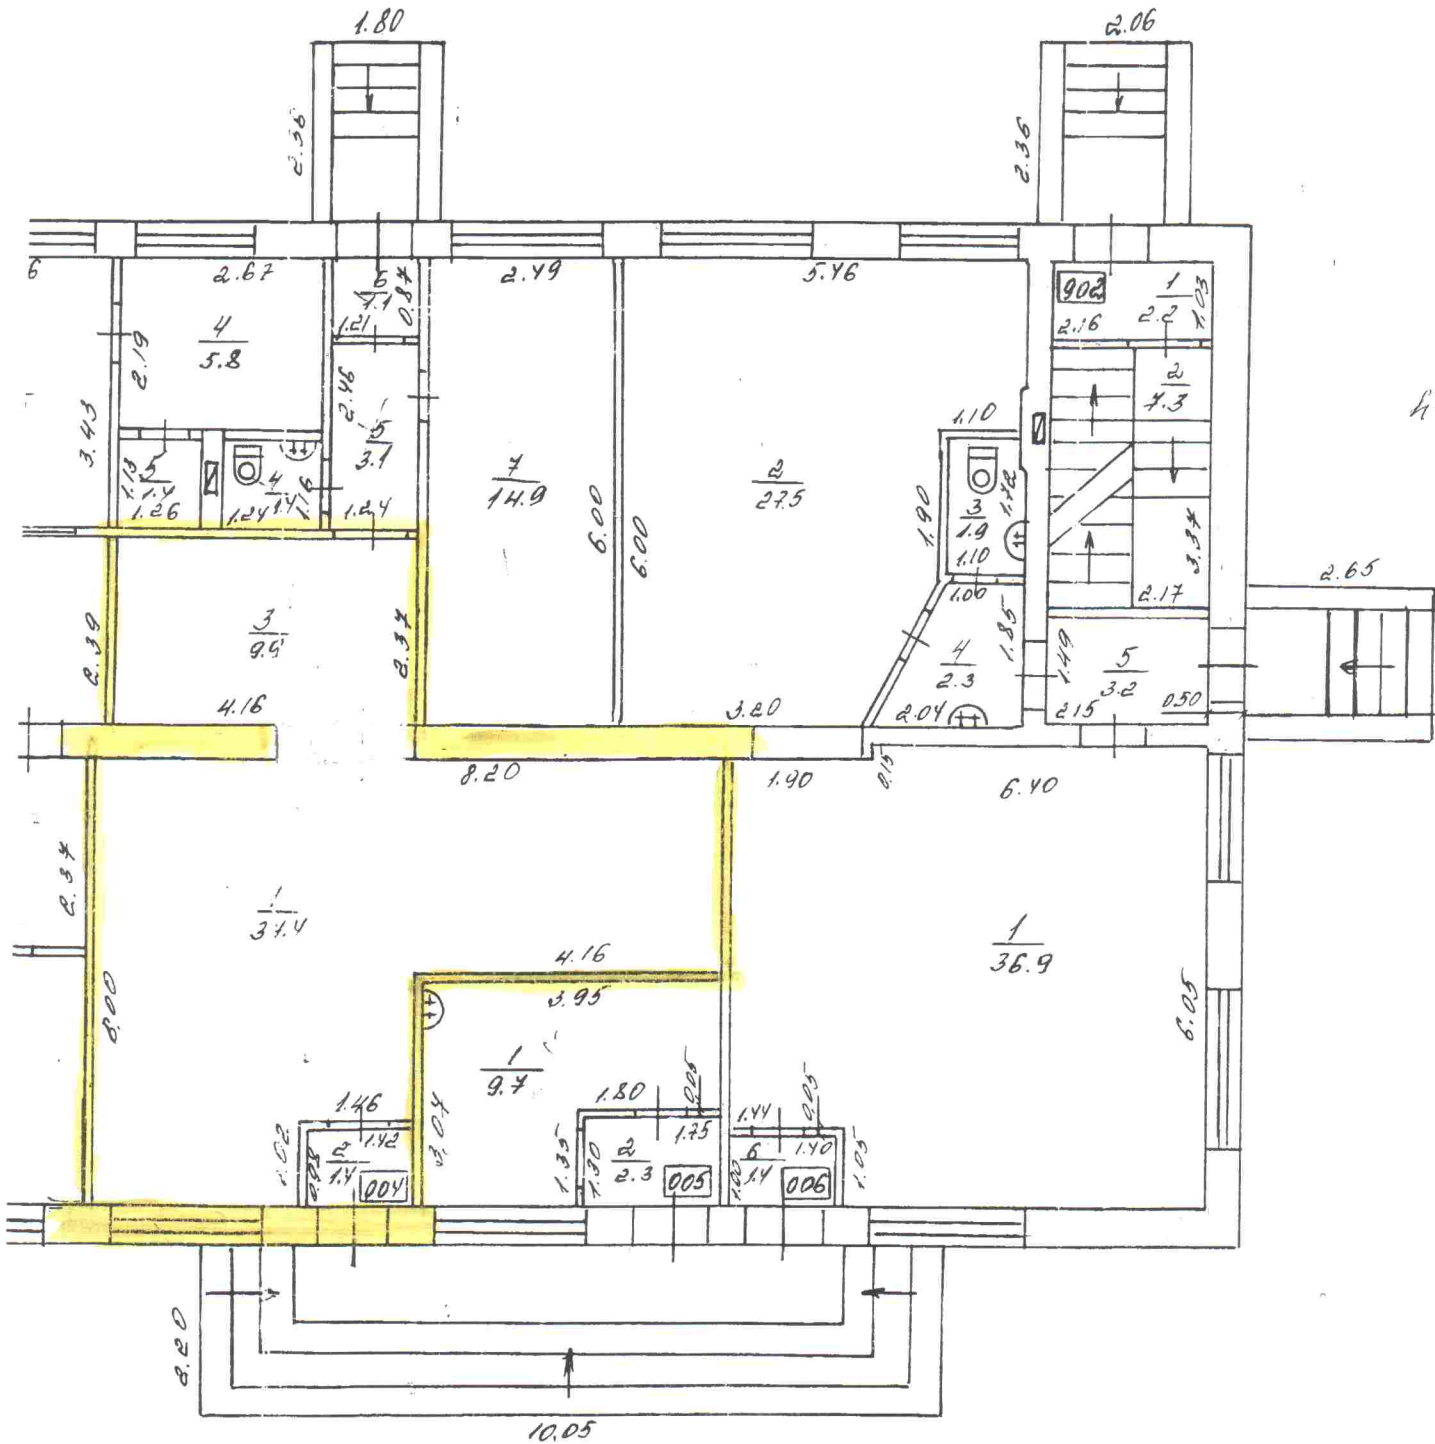

Būves kadastra apzīmējums: 0500, 005, 1824, 001