


Savienojuma uzdevums POL-J-12/1x120-240

# Principiālā shēma

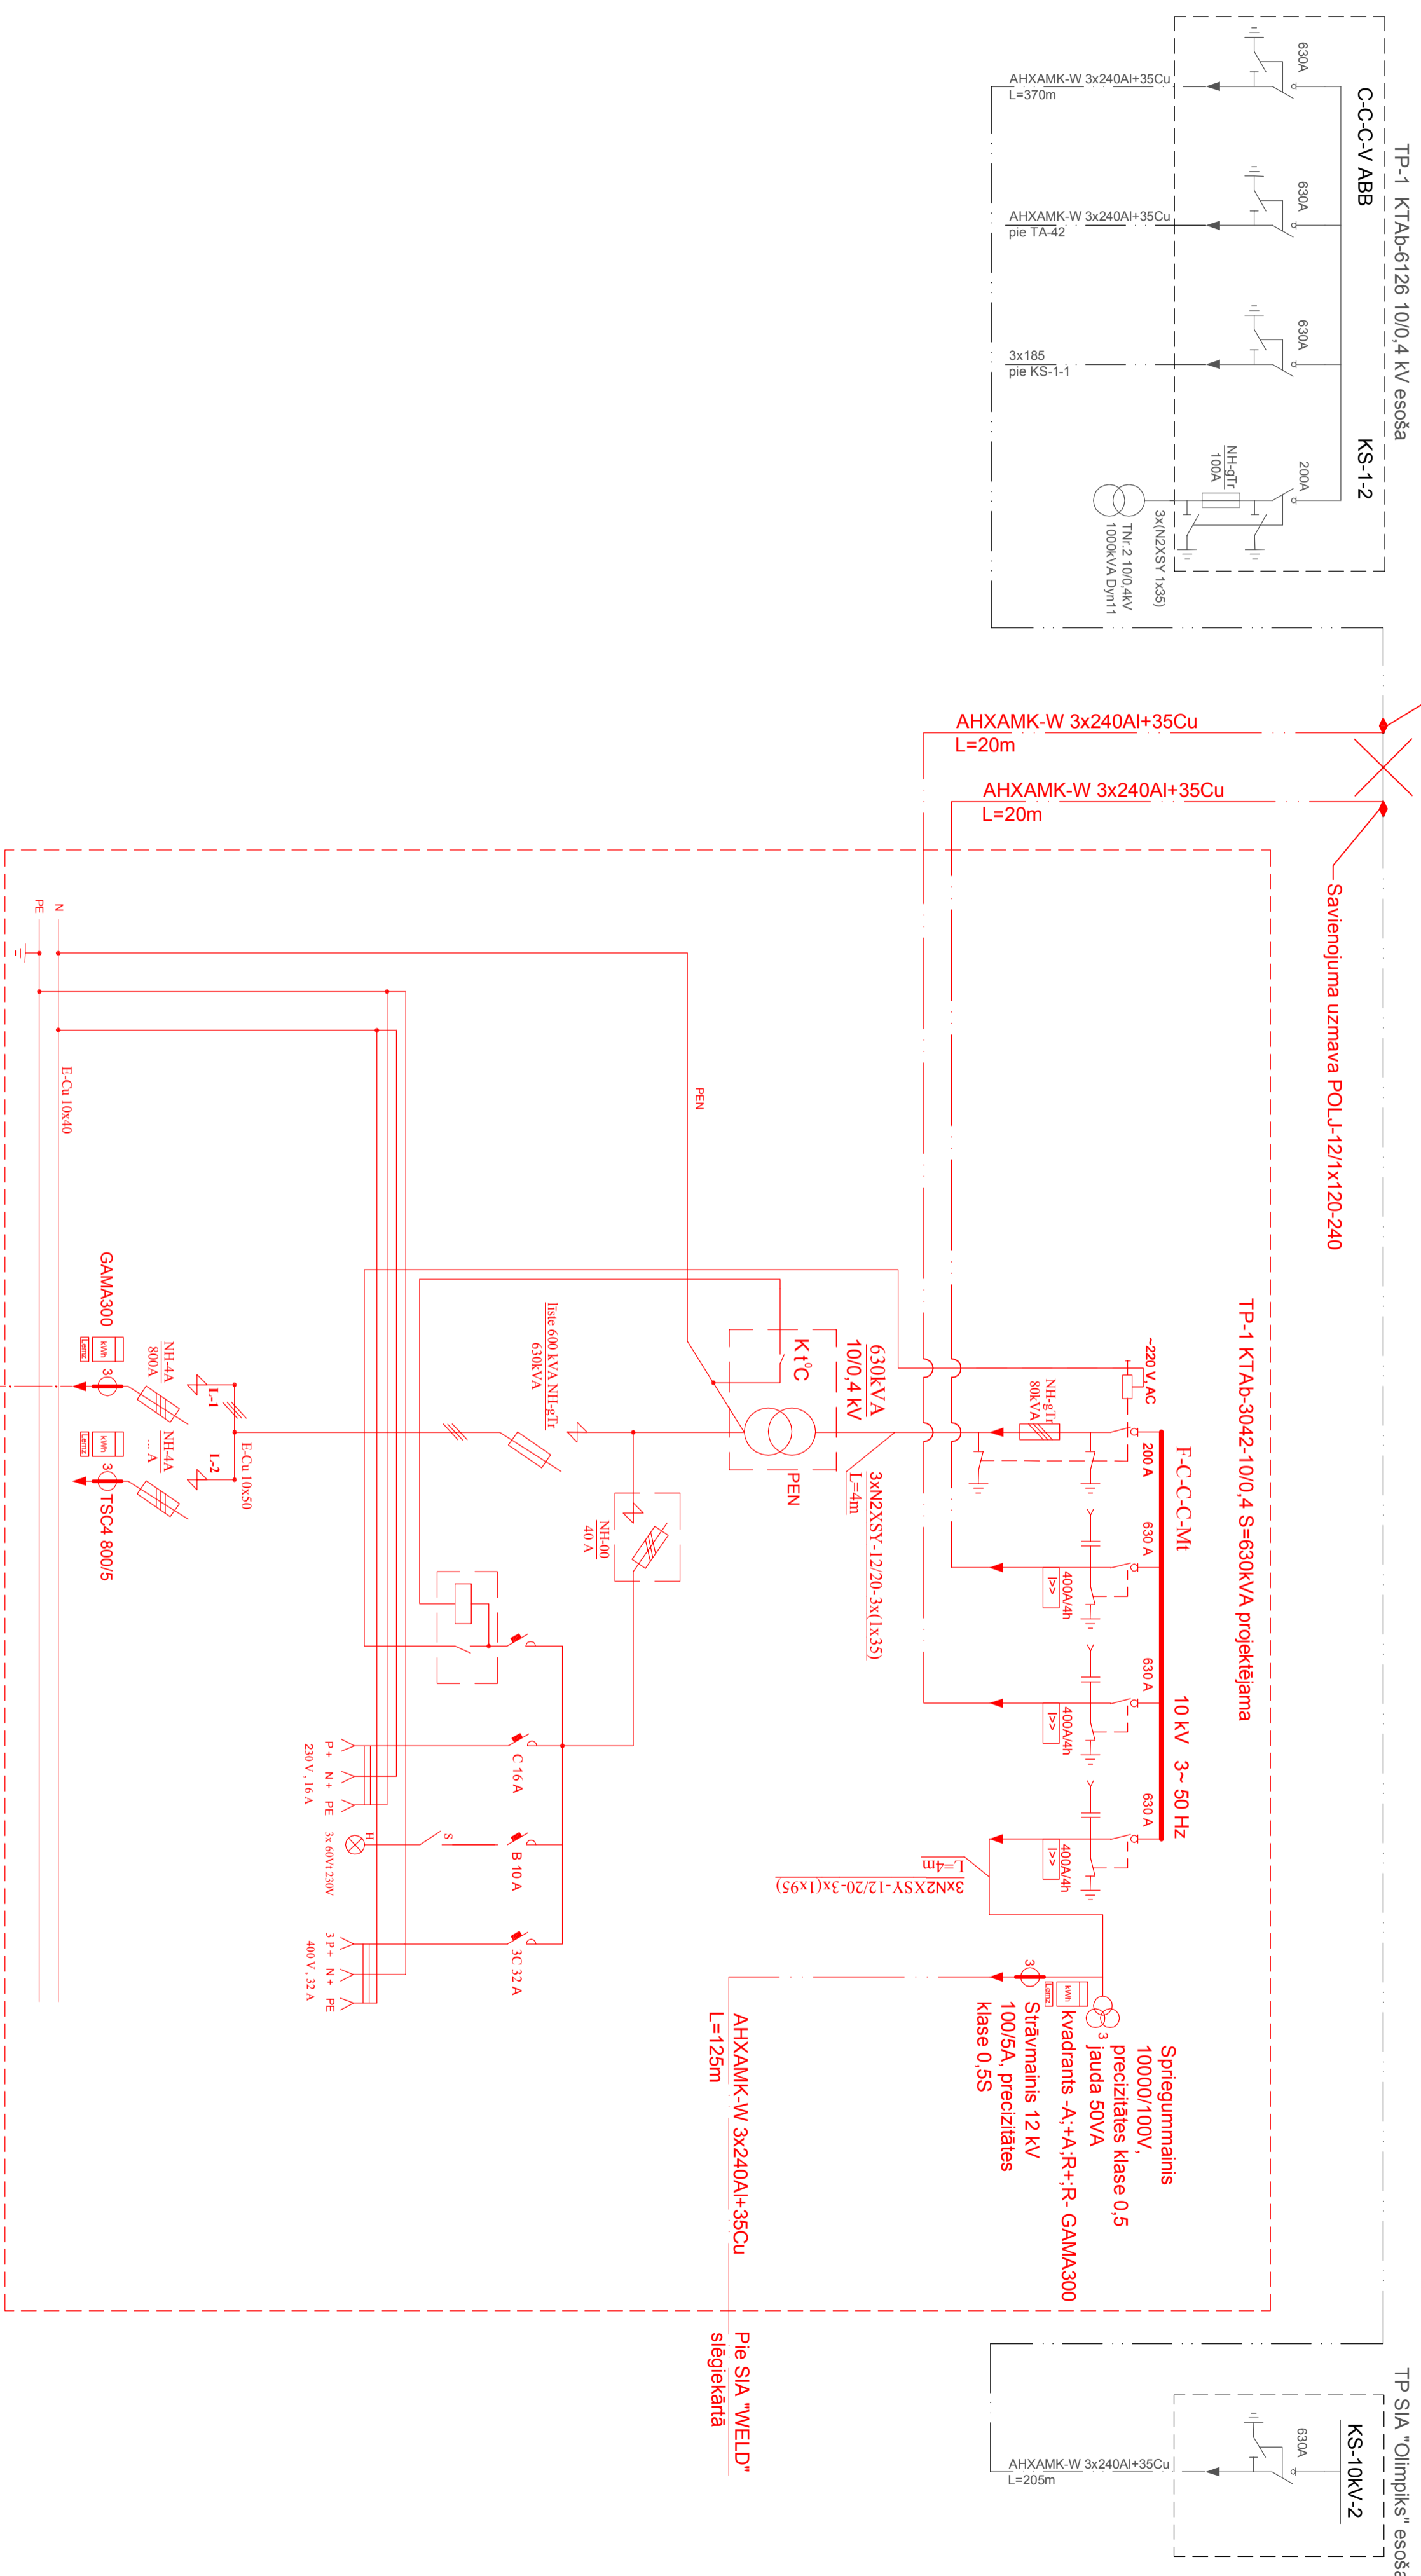

Pasūtītājs: Sadzīves pakalpojumu kombināts, Daugavpils pašvaldības SIA		3/18
Objekts: 10/0,4kV transformatoru apakšstācijas izbūve, Daugavpils, Višķu iela 21 s		
ELEKTROTEHNISKĀ DAĻĀ		
Zsūrdarība	A. Šteinbergs	2018
Principiālā shēma		Sertifikāts Nr. 3-01107